

LEGENDA

1 - AREA RICEZIONE	2 - AREA TRATT. E STABILIZZ.	4 - AREA SERV. TECNOLOGICI
A - UFFICI - DEPOSITO	F - SEZIONE DI STABILIZZAZIONE	M - impianto giocattoli e trattamento acque reflue piovane
B - INGRESSO	G - UNITA DI VAGLIATURA	N - UBICAZIONE TORCIA BIOGAS
C - FESSA A PONTE	D - AREA PARCHEGGIO	E - PIAZZA MANOVRA
D - AREA PARCHEGGIO	E - PIAZZA MANOVRA	I - VASCA IMHOFF

- RECINZIONE CON RETE METALLICA E PALI DI FERRO
- 0.00 PUNTO QUOTATO VASCA
 - 0.00 PUNTO QUOTATO VABILITA' E PIAZZALI
 - SP2A PALO IN LEGNO LINEA TELECOM
 - PIEZOMETRO
 - CAPOSALDO

REGIONE BASILICATA PROVINCIA DI POTENZA

COMUNE: MELFI

Progetto per la realizzazione di una discarica per rifiuti speciali non pericolosi ed ammesso impianto di trattamento da ubicarsi nel Comune di Melfi (PZ)

PROGETTO DEFINITIVO

Comittente: Elaborato n. 3 - PLANIMETRIA RETE PERCOLATO - RETE ANTINGENDIO


Vulture Ambiente s.r.l.

Progettisti: Dott. Ing. Pietro MAZZIOTTA

Data: Settembre 2013

2GPTOP

via S. Maria della Vittoria, 10 - 85017 - MELFI (PZ) - TEL. 0972/2000000

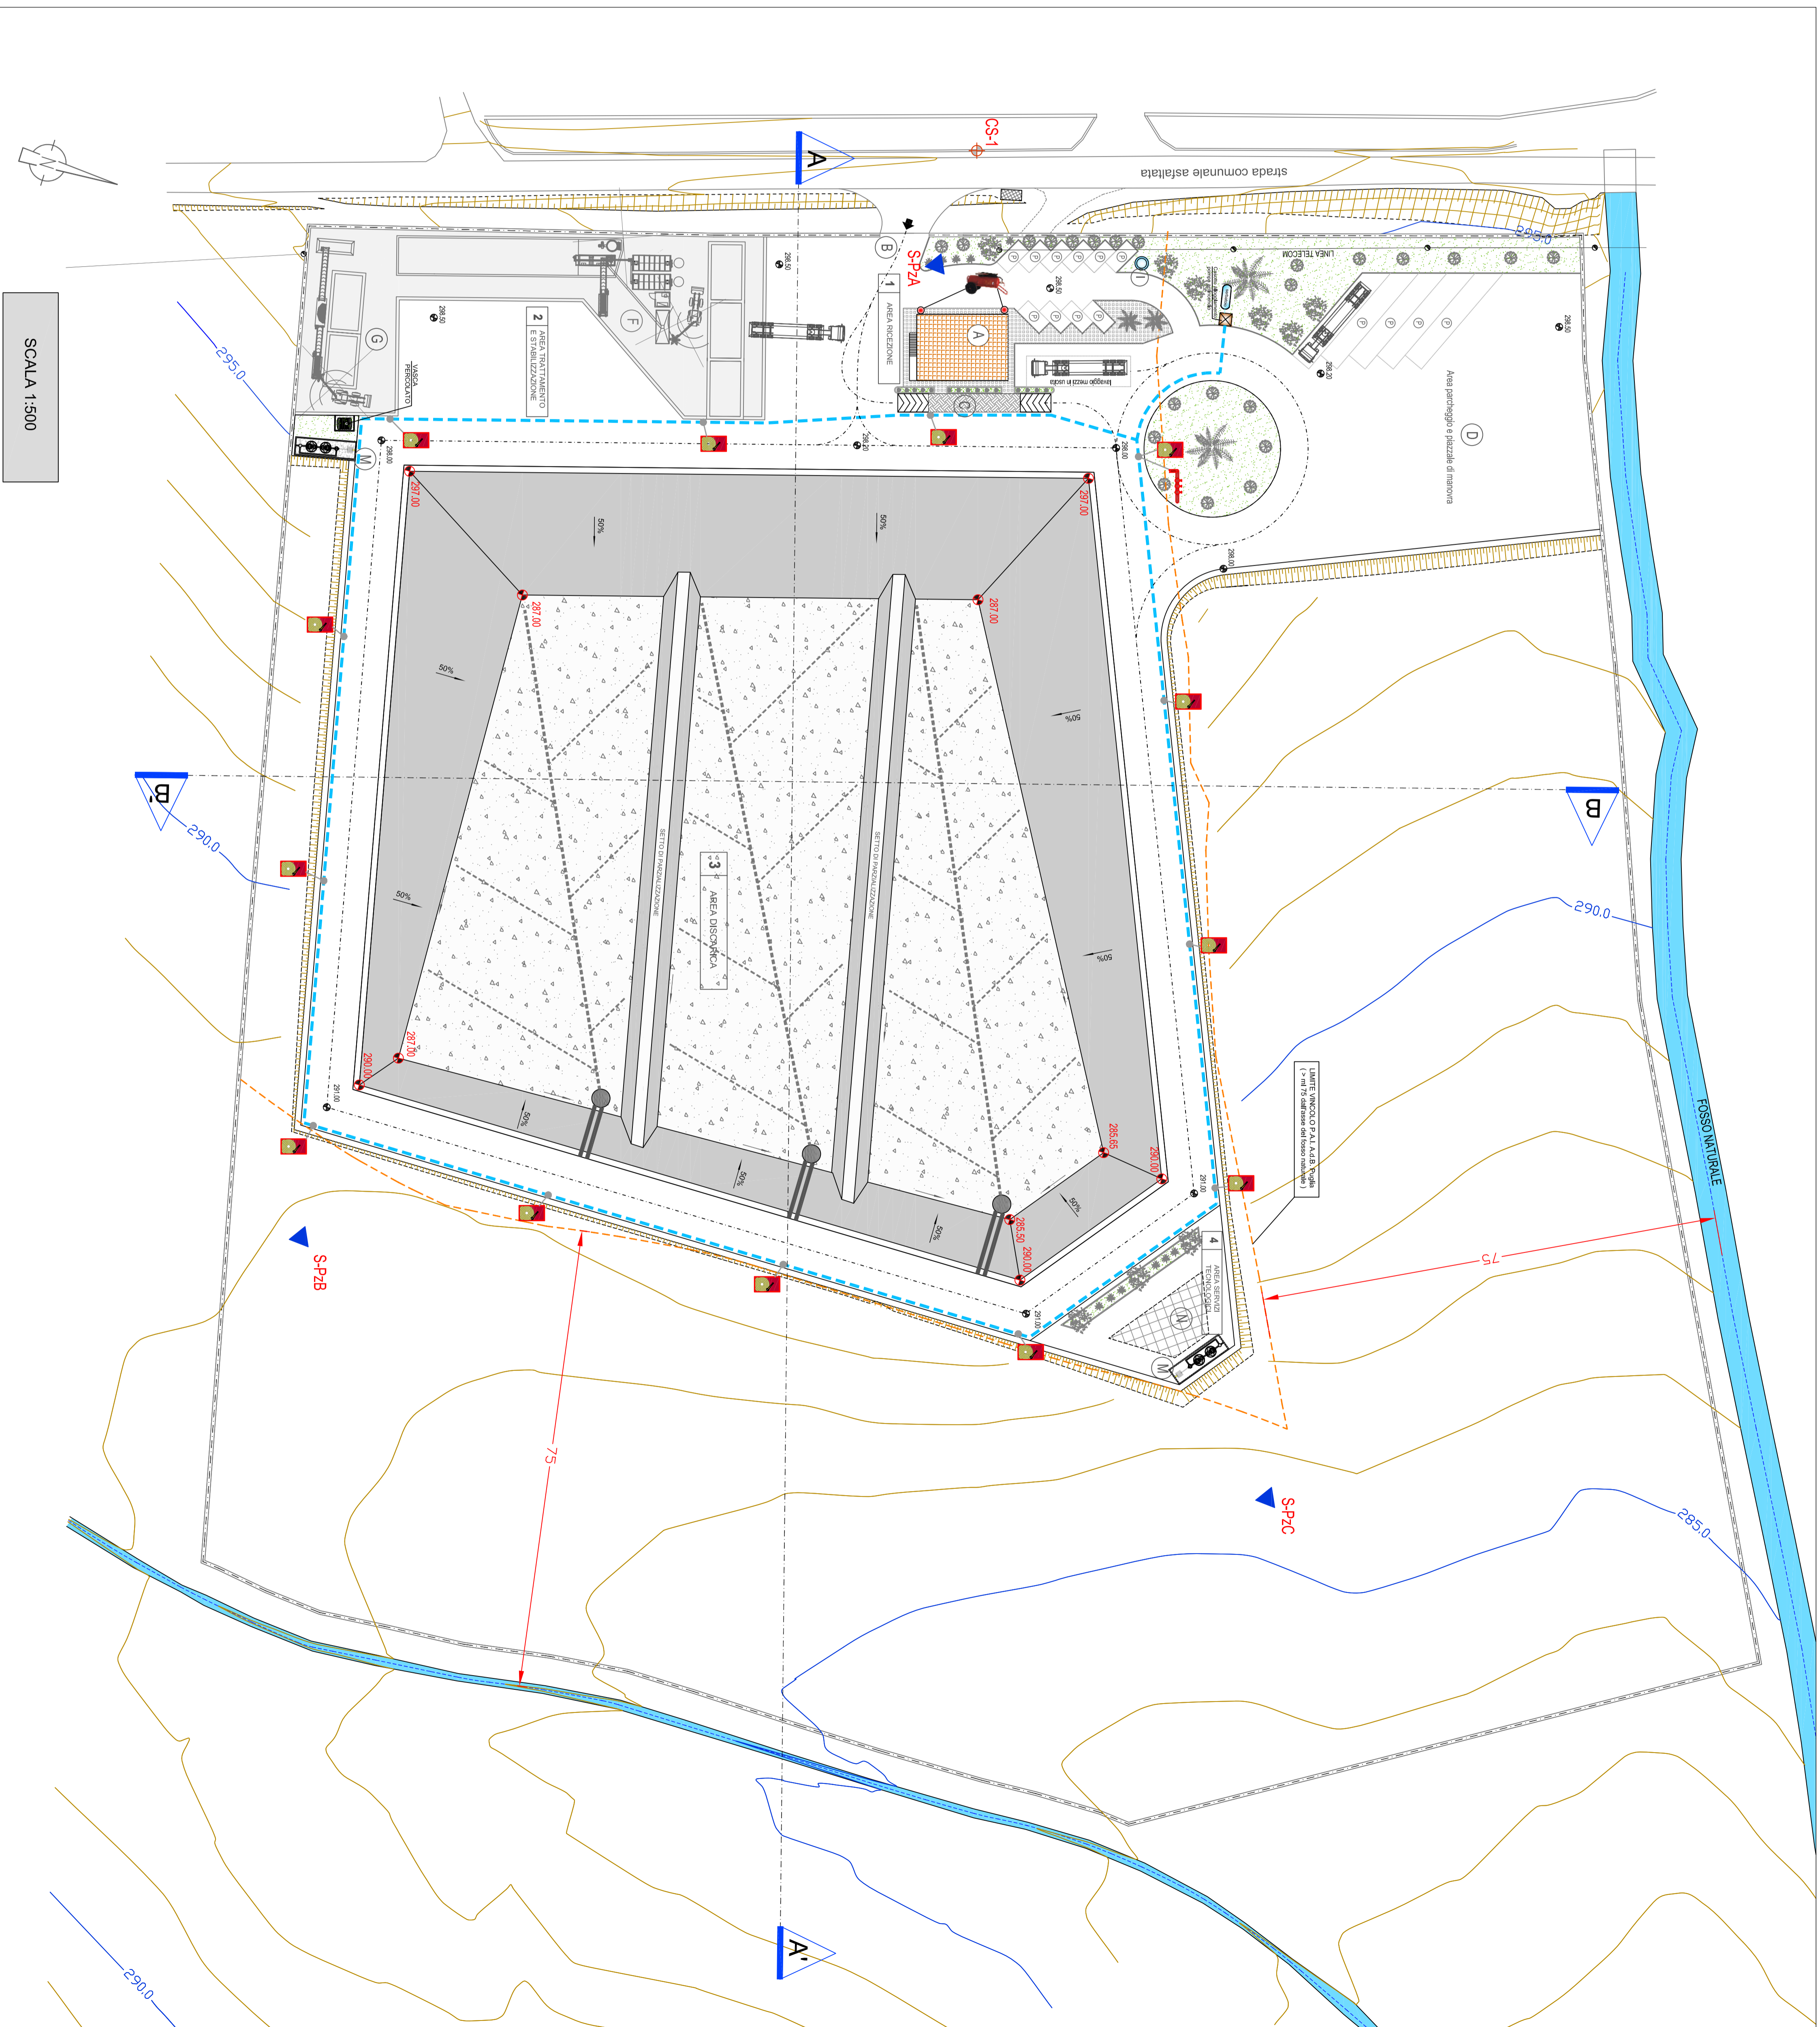

SCALA 1:500