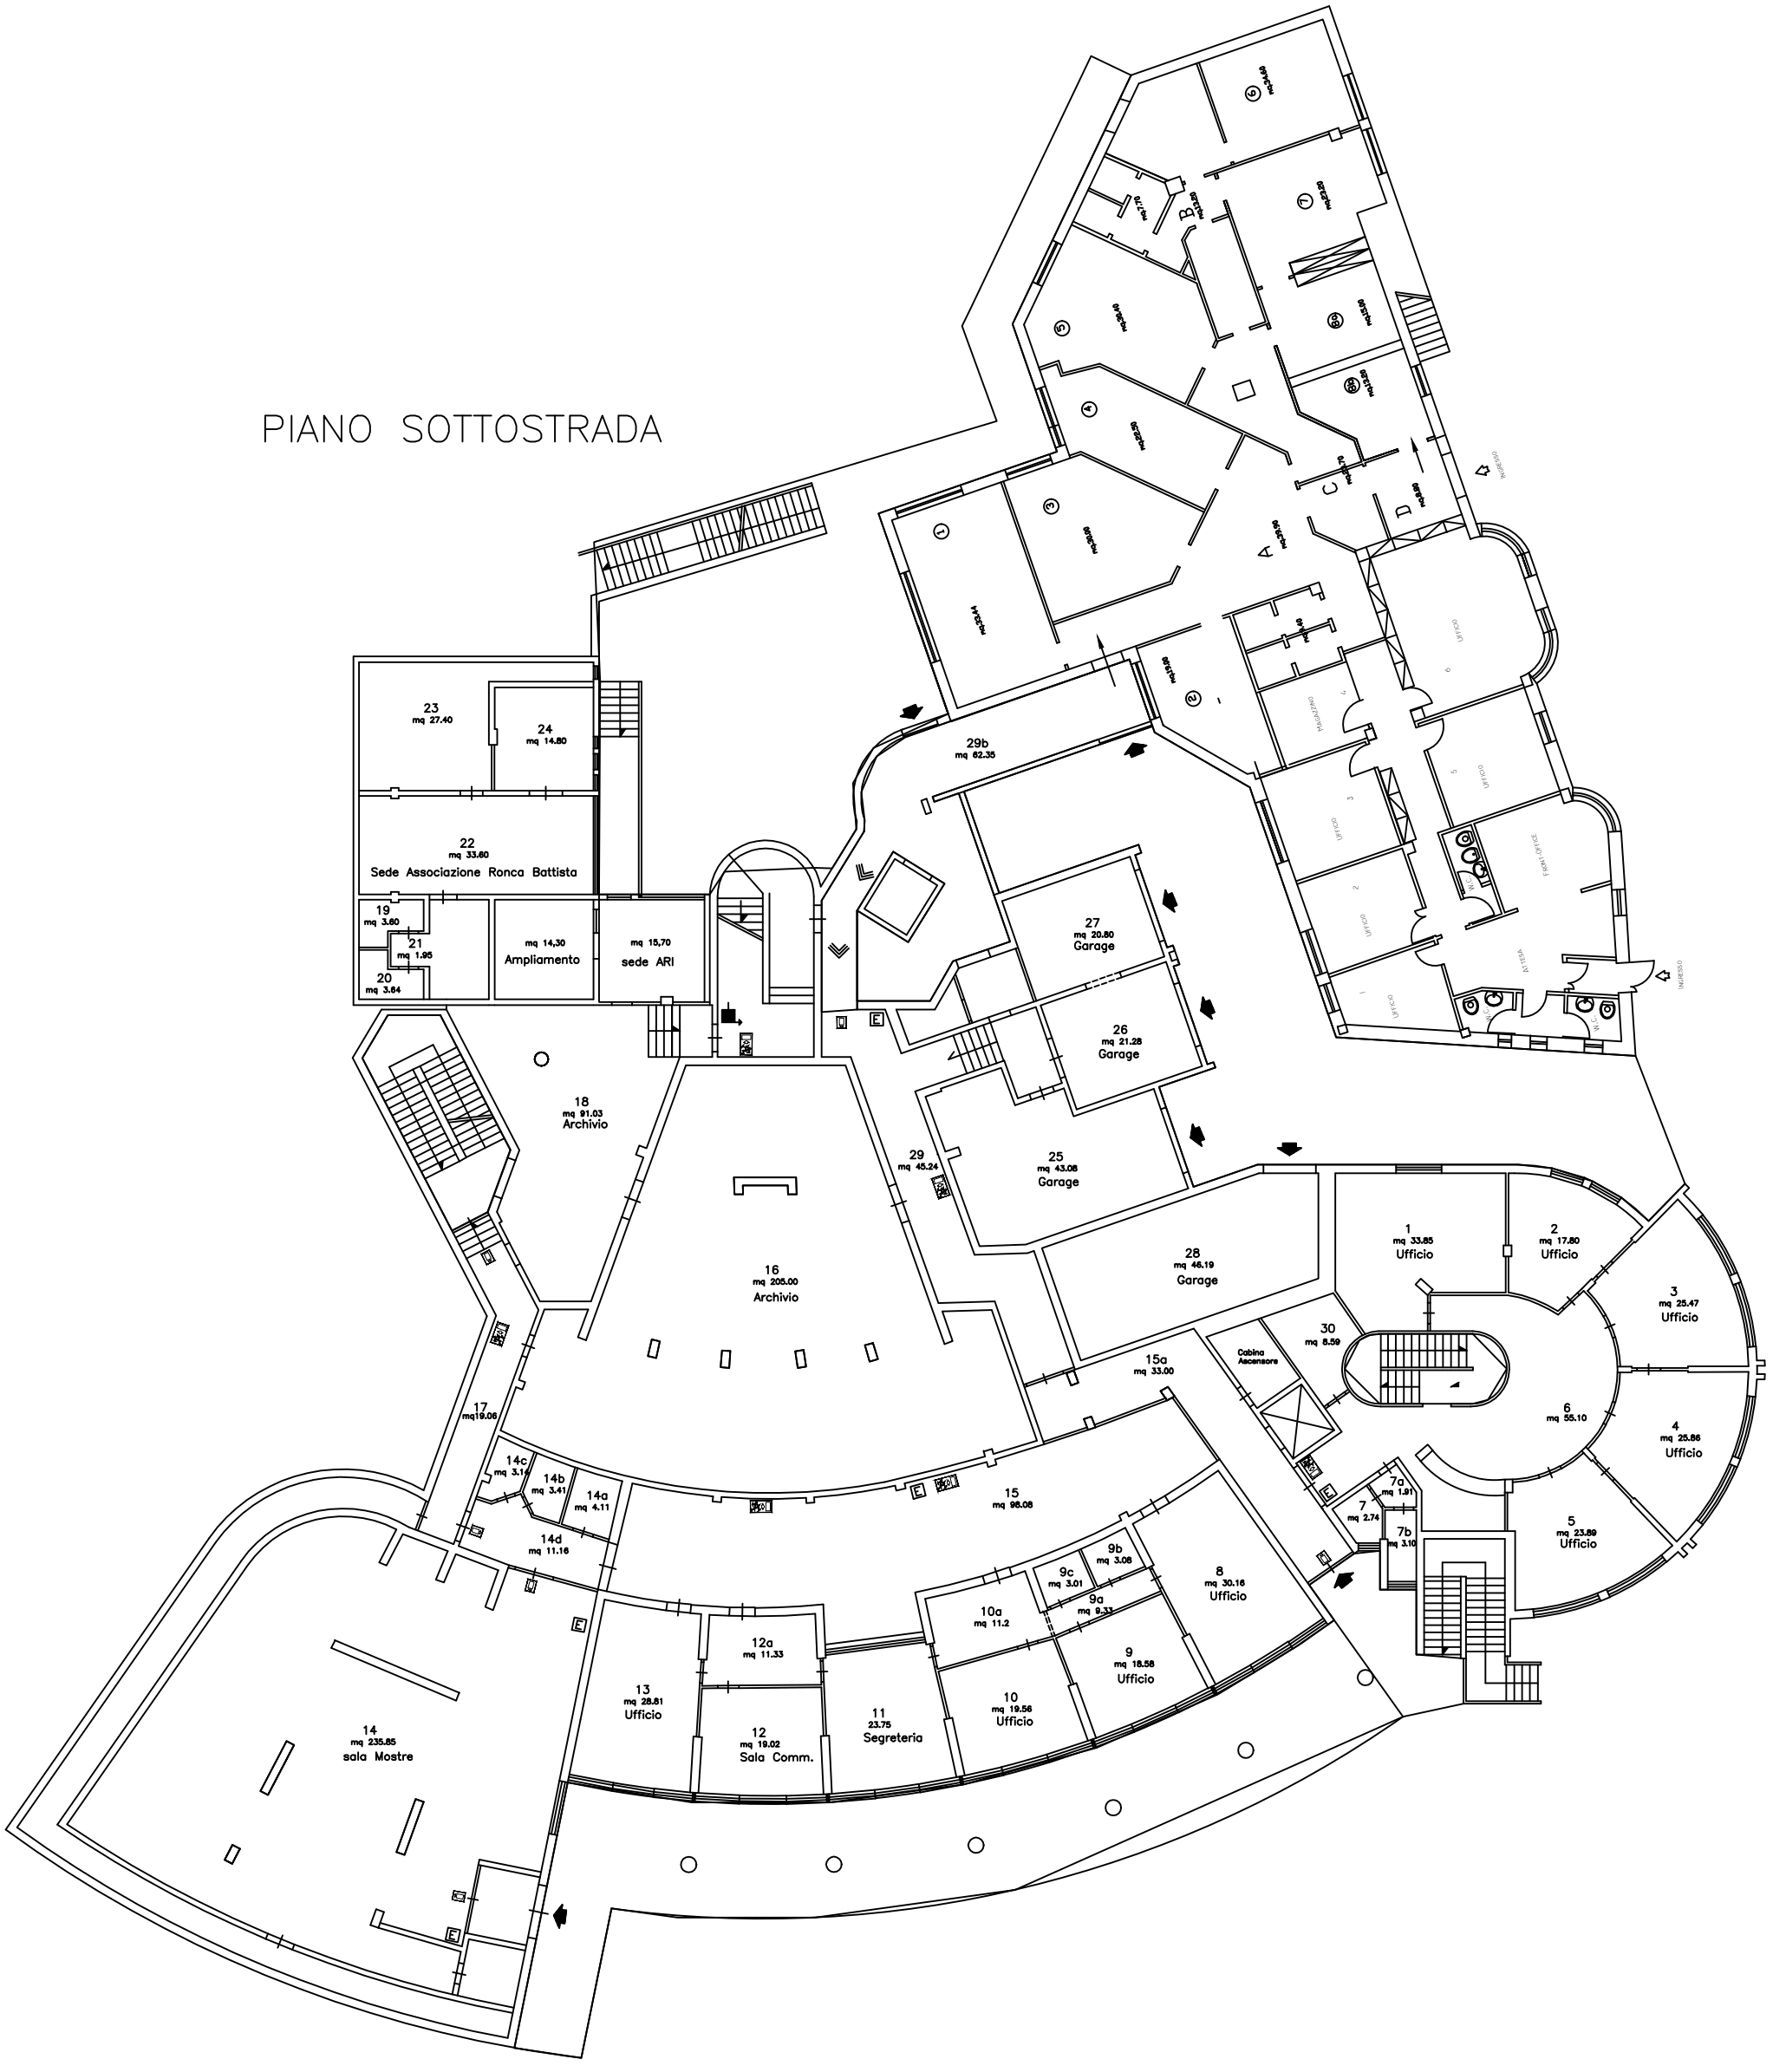PIANO SOTTOSTRADA