PIANO PRIMO

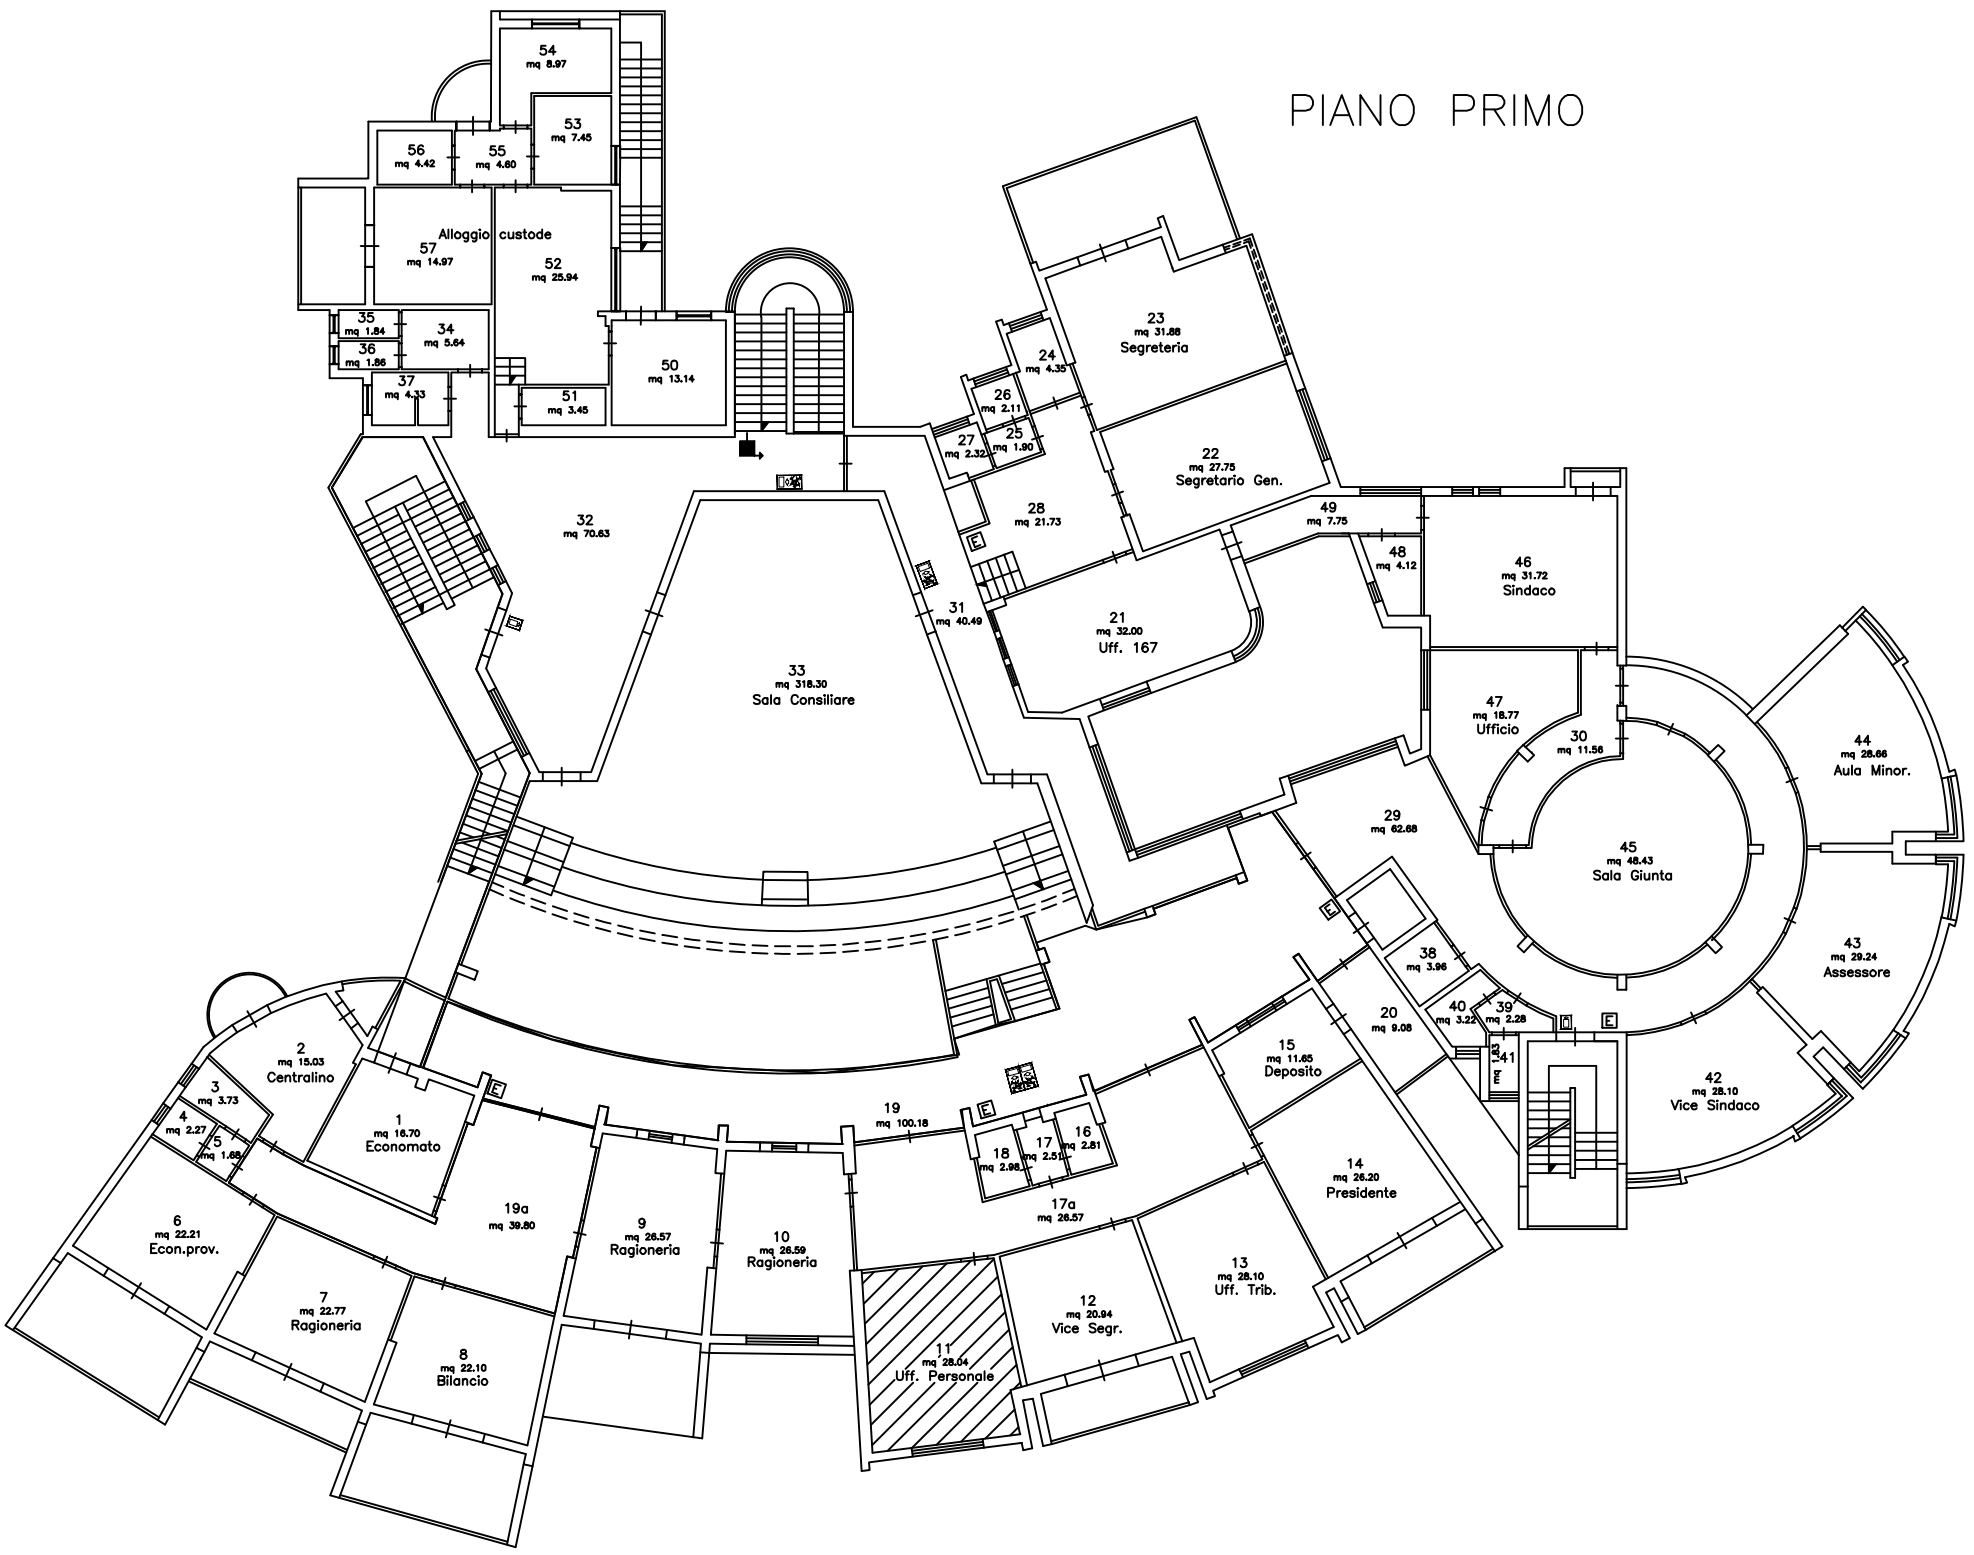
54
mq 8.97
53
mq 7.45
56
mq 4.42
55
mq 4.60
Alloggio custode
57
mq 14.97
52
mq 25.94
35
mq 1.84
34
mq 5.64
36
mq 1.86
37
mq 4.33
50
mq 13.14
51
mq 3.45
32
mq 70.63
33
mq 318.30
Sala Consiliare
31
mq 40.49
23
mq 31.88
Segreteria
24
mq 4.35
26
mq 2.11
25
mq 1.90
27
mq 2.32
22
mq 27.75
Segretario Gen.
28
mq 21.73
49
mq 7.75
48
mq 4.12
46
mq 31.72
Sindaco
21
mq 32.00
Uff. 167
47
mq 18.77
Ufficio
30
mq 11.56
44
mq 28.66
Aula Minor.
29
mq 62.68
45
mq 48.43
Sala Giunta
38
mq 3.96
40
mq 3.22
39
mq 2.28
41
mq 2.23
43
mq 29.24
Assessore
20
mq 9.08
15
mq 11.65
Deposito
42
mq 28.10
Vice Sindaco
2
mq 15.03
Centralino
3
mq 3.73
4
mq 2.27
5
mq 1.68
1
mq 16.70
Economato
19
mq 100.18
18
mq 2.98
17
mq 2.51
16
mq 2.81
17a
mq 26.57
14
mq 26.20
Presidente
6
mq 22.21
Econ.prov.
19a
mq 39.80
9
mq 26.57
Ragioneria
10
mq 26.59
Ragioneria
7
mq 22.77
Ragioneria
8
mq 22.10
Bilancio
11
mq 28.04
Uff. Personale
12
mq 20.94
Vice Segr.
13
mq 28.10
Uff. Trib.